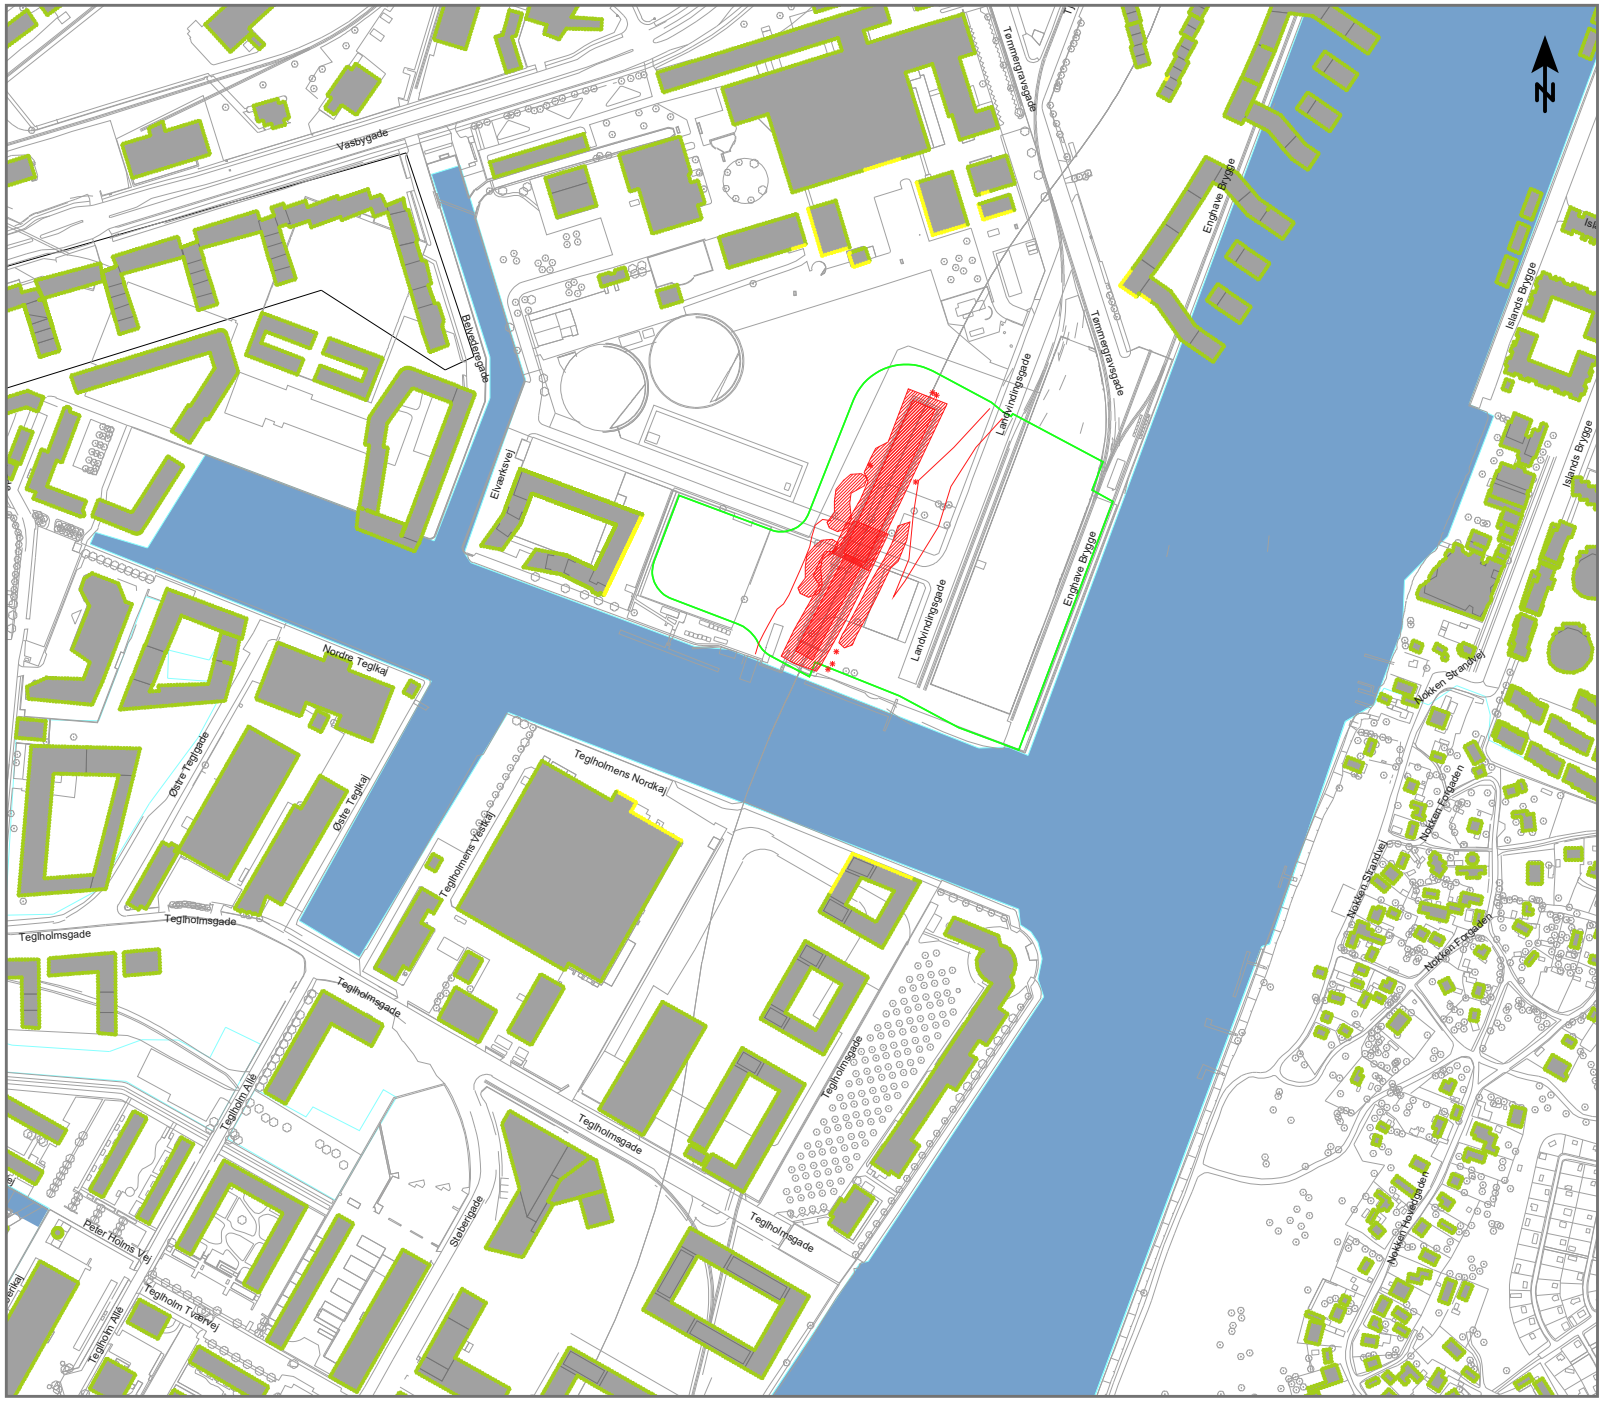

Anlægsarbejde på Enghave Brygge Station og Sporskiftekammer

Støjudbredelse fra:
Fase 2.1
Udgravning i øverste jordlag

Scenarie:
4x Gravemaskine/Kran, LWA = 106 dB
2x Gravemaskine (lille til aflæsning), LWA = 100 dB
2x Tårnkran, LWA = 98 dB
2x Diverse håndværktøjer, LWA = 95 dB
2x Vandbehandlingsanlæg, LWA = 85 dB
2x Ventilationsanlæg, LWA = 83 dB
2x Lastbilkørsel, LWA = 61 dB/m (4 stk per time)

Bygningsmasse opdateret 13-03-2019

Højst belastede facade på nabobygning: 60 dB

Målforhold 1 : 5000

0 25 50 100 150 200 m

LAeq [dB(A)] - 7,5 m.o.t.

	<= 55
55 <	<= 60
60 <	<= 65
65 <	<= 70
70 <	<= 75
75 <	

Signaturer

- Bygning
- Byggepladshegn/Støjskærm
- Terræn overflade
- Kilde, punkt
- Kilde, linie
- Kilde, areal